


ŘEZ A-A

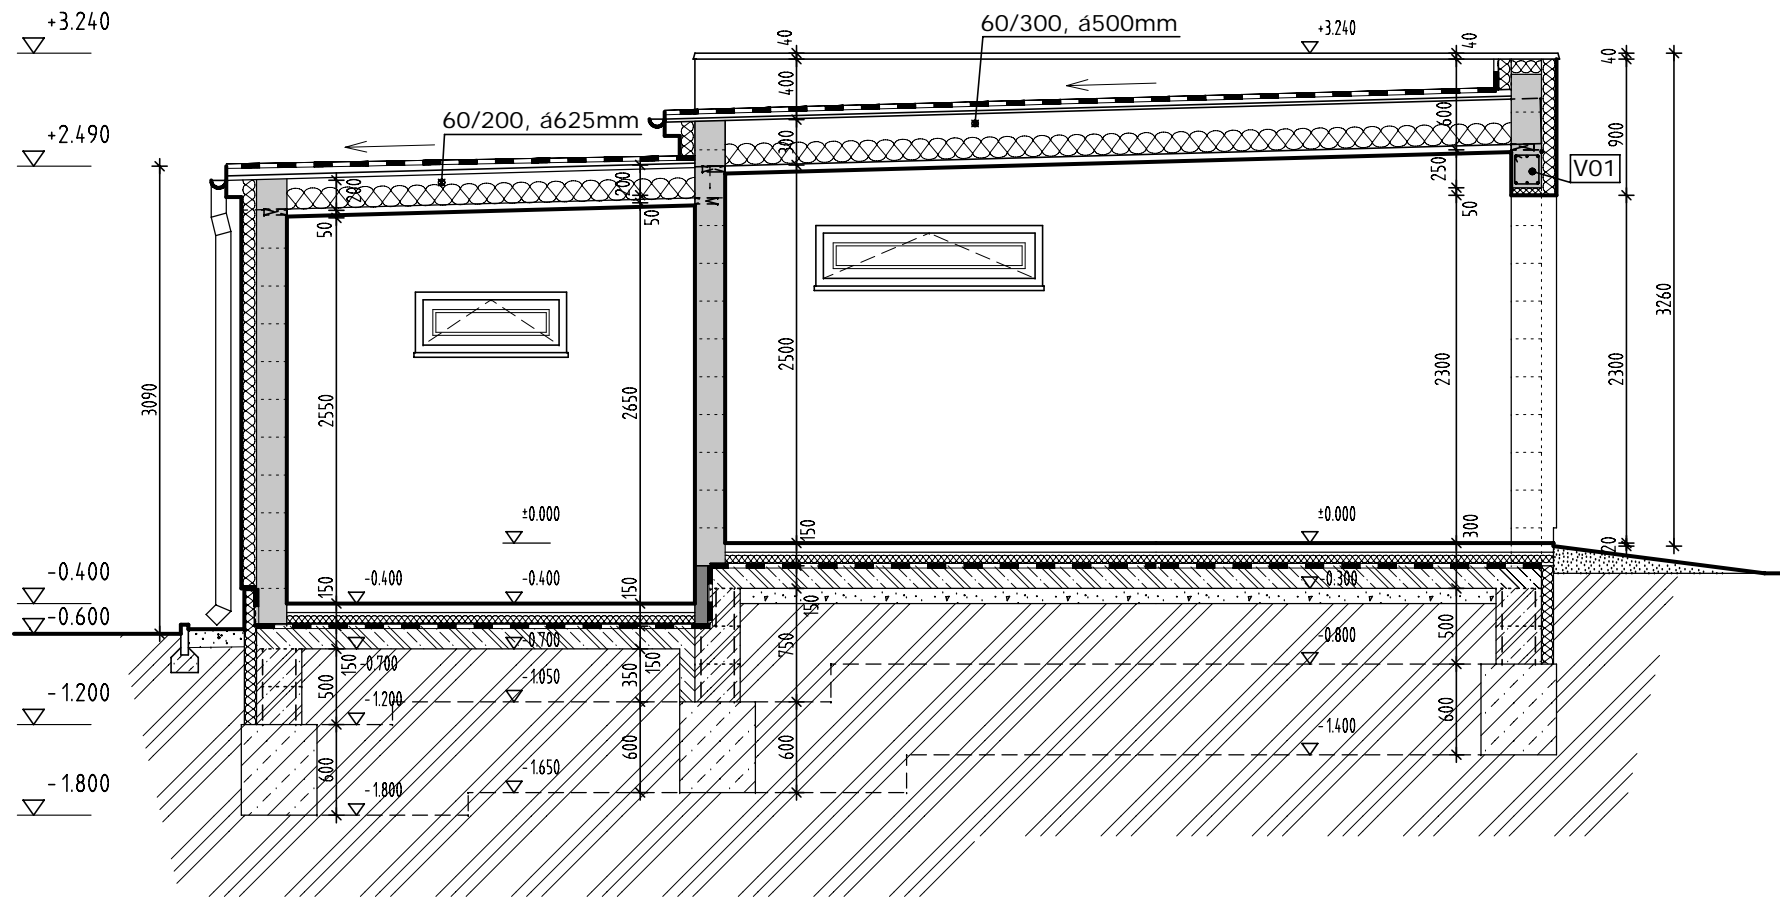

SKLADBY KONSTRUKCÍ

- Podlahy v přízemí:
- Epoxidová stěrka
 - Betonová mazanina s kari sítí 70mm
 - Tepelná izolace polystyren podlahový EPS 150 80 mm
 - Celoplošná hydroizolace
 - Betonová základová deska S kari sítí 150 mm
 - Zhutněný násyp

- Střešní plášť:
- PVC folie 1,5mm
 - podkladní podložka pod izolaci
 - OSB desky 22mm
 - dřevěný nosný profil (KVH)
 - Tepelná minerální izolace 150mm
 - Zavěšená SDK konstrukce 12,5 mm
 - Malba

- Skladba obvodové stěny:
- Organická omítka zrno 2 mm
 - Základní vrstva a armovací tkanina
 - tepelná izolace
 - betonové tvarovky ztraceného bednění tl. 200mm
 - Základní vrstva a armovací tkanina
 - vnitřní štuková omítka
 - Malba



LEGENDA MATERIÁLŮ

- VYZTUŽENÉ BETONOVÉ KONSTRUKCE
- BETONOVÉ KONSTRUKCE
- ROSTLÝ TERÉN
- HUTNĚNÝ ŠTĚRKOPÍSKOVÝ NÁSYP
- TEPELNÁ IZOLACE

ZODP. PROJEKTANT	VYPRACOVAL	KRESLIL	KONTROLOVAL	MUZICAR s.r.o. PROJEKTOVÁNÍ A PROVÁDĚNÍ STAVEB ŠIROKÁ 279/7, LIBEREC 3, 460 07 IČ: 287 41 781 TEL: 602 722 116	
ING. J. JAKOUBEK	ING. A. MUZIKÁŘ	ING. A. MUZIKÁŘ	ING. J. JAKOUBEK		
TEL: 602 722 116					
INVESTOR: Milan Koublé, Naďa Koublová				FORMÁT	2A4
ADRESA: Dlouhý 21, 51301 Záhoří				MĚŘÍTKO	1 : 50
AKCE: DOKUMENTACE PRO VYDÁNÍ SPOLEČNÉHO POVOLENÍ GARÁŽ NA PARC. Č. 288/3 K. Ú. ZÁHOŘÍ U SEMIL				DATUM	05/2023
				ÚČEL	DUR+DSP
				Č. ZAKÁZKY	
OBSAH: SO 01 - GARÁŽ				ČÁST	Č. VÝKRESU
ŘEZ A-A				D 1.1.b	002