


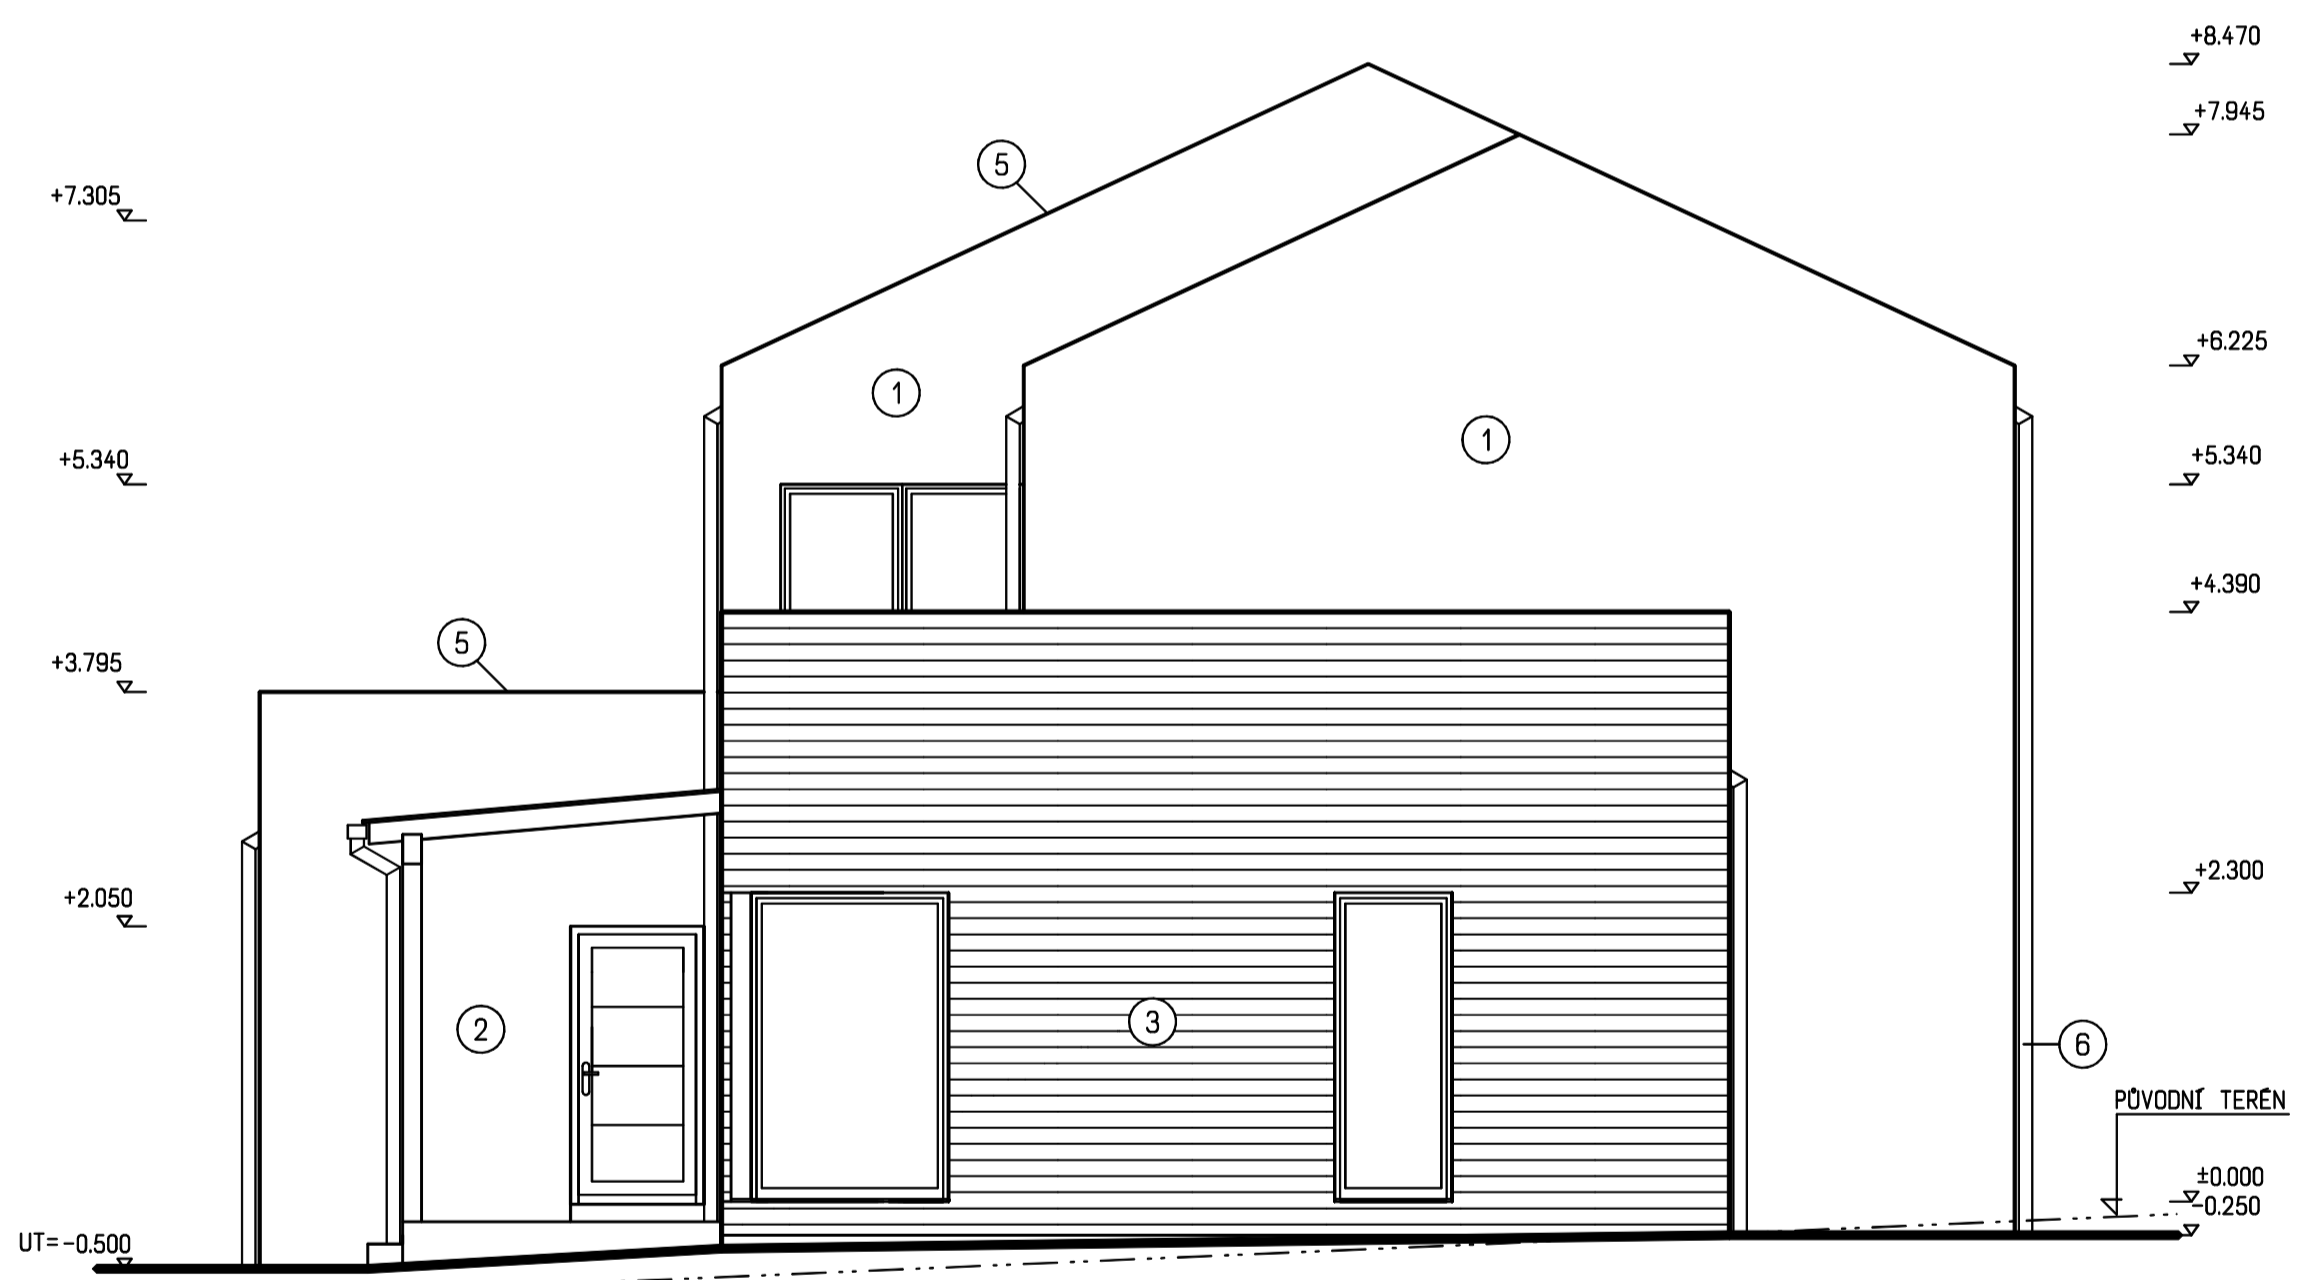


POHLED ČELNÍ - JIŽNÍ



POHLED BOČNÍ - VÝCHODNÍ



POHLED ZADNÍ - SEVERNÍ

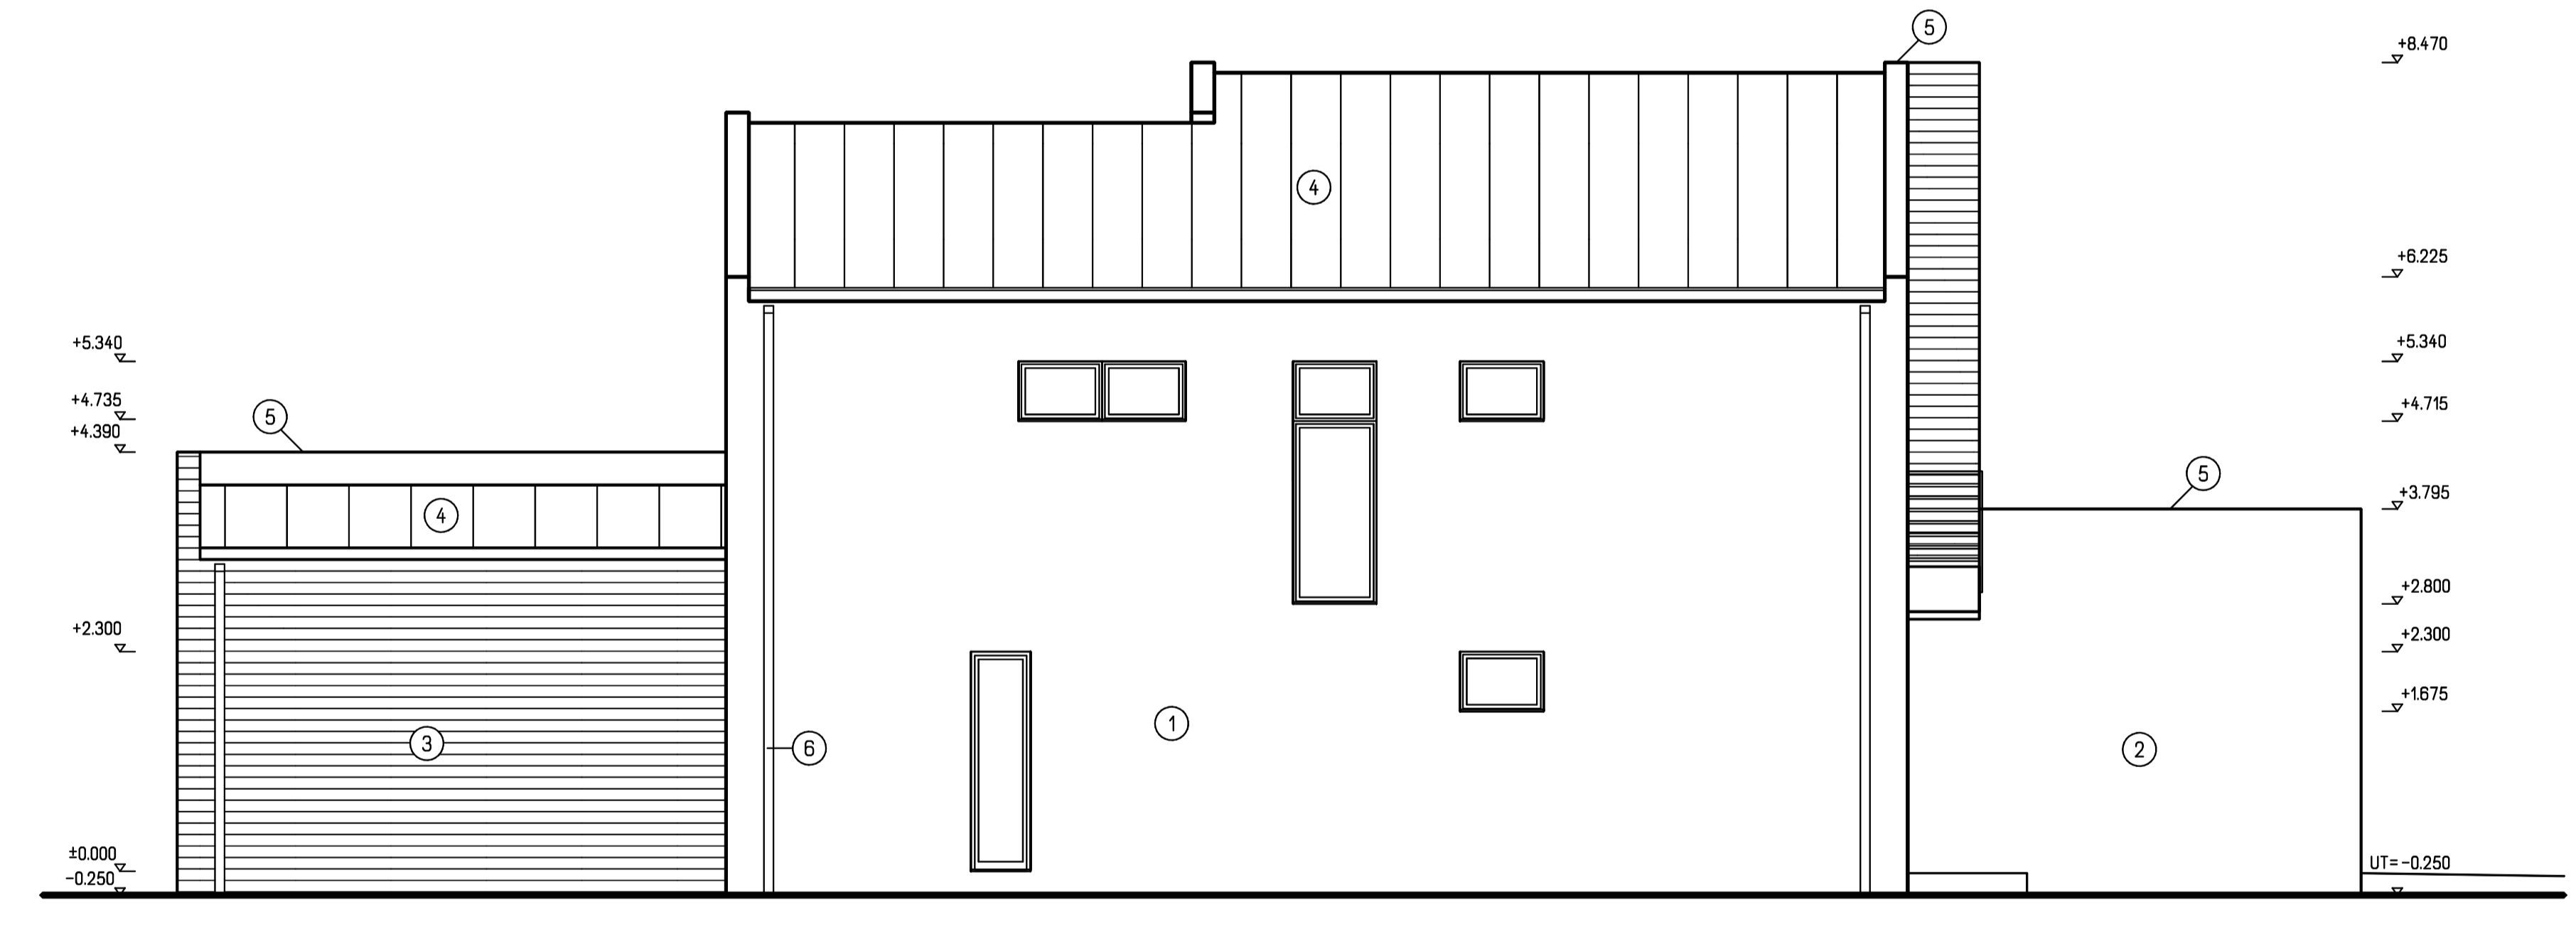

POHLED BOČNÍ - ZÁPADNÍ

LEGENDA

- ① PROBARVENÁ OMÍTKA TERRANOVA - BARVA HNĚDÁ
- ② PROBARVENÁ OMÍTKA TERRANOVA - BARVA TMAVĚ HNĚDÁ
- ③ DŘEVĚNÝ OBKLAD - PALUBKY - NATŘÍT LAZUROVACÍM LAKEM
- ④ DŘÁŽKOVÁ KRYTINA LINDAB PLX
- ⑤ OPLECHOVÁNÍ ATIK - POPLASTOVANÝ PLECH LINDAB - BARVA SEDÁ
- ⑥ OKAPOVÝ SYSTÉM LINDAB - BARVA SEDÁ

±0,000 = OROVEŘ PODLAHY 1NP RODINNÉHO DOMU
RELATIVNÍ MÍSTNÍ VÝŠKOVÝ SYSTÉM

HLAVNÍ INŽENÝR PROJEKTU	ZODP. PROJEKTANT	VYPRACOVAV
ING. JIŘÍ VRBKA	ING. JIŘÍ VRBKA	ING. V. KRŮTKÝ
MÍSTO STAVBY: PETŘKOV, p.č. 700/40 k.ú. PETŘKOV U VELKÝCH POPOVIC		
STAVEBNÍK: TOMÁŠ WILDT A IVA WILDTOVÁ BUDČICKÁ 1553, PRAHA 9 - ŮJEZD NAD LESY 190 16		
STAVBA: RODINNÝ DŮM - NOVOSTAVBA		
ČÁST PROJEKTU: ARCHITEKTONICKE A STAVEBNE TECHNICKÉ ŘEŠENÍ		
OBSAH VÝKRESU: POHLEDY		
FORMÁT	10 A4	
DATUM	09/10	
ČÍS. ZAK.	10-08-038-14	
STUPEŇ PD	DSP	
MĚŘÍTKO	1:50	ČÍS. VTK. F1.1.2.-06

Atelier daVinci
Atelier daVinci spol. s r.o.
Kališova 25
674 01 Třebíč
tel.: 568 889 999